



FACADE - VEST

OBS - Mål i cm

Ophængspunkter
(ikke tegnet målfast)

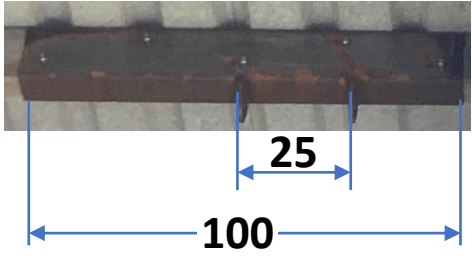


Sort scene-
/sidedæppe
ophængt i wire
(begge sider)

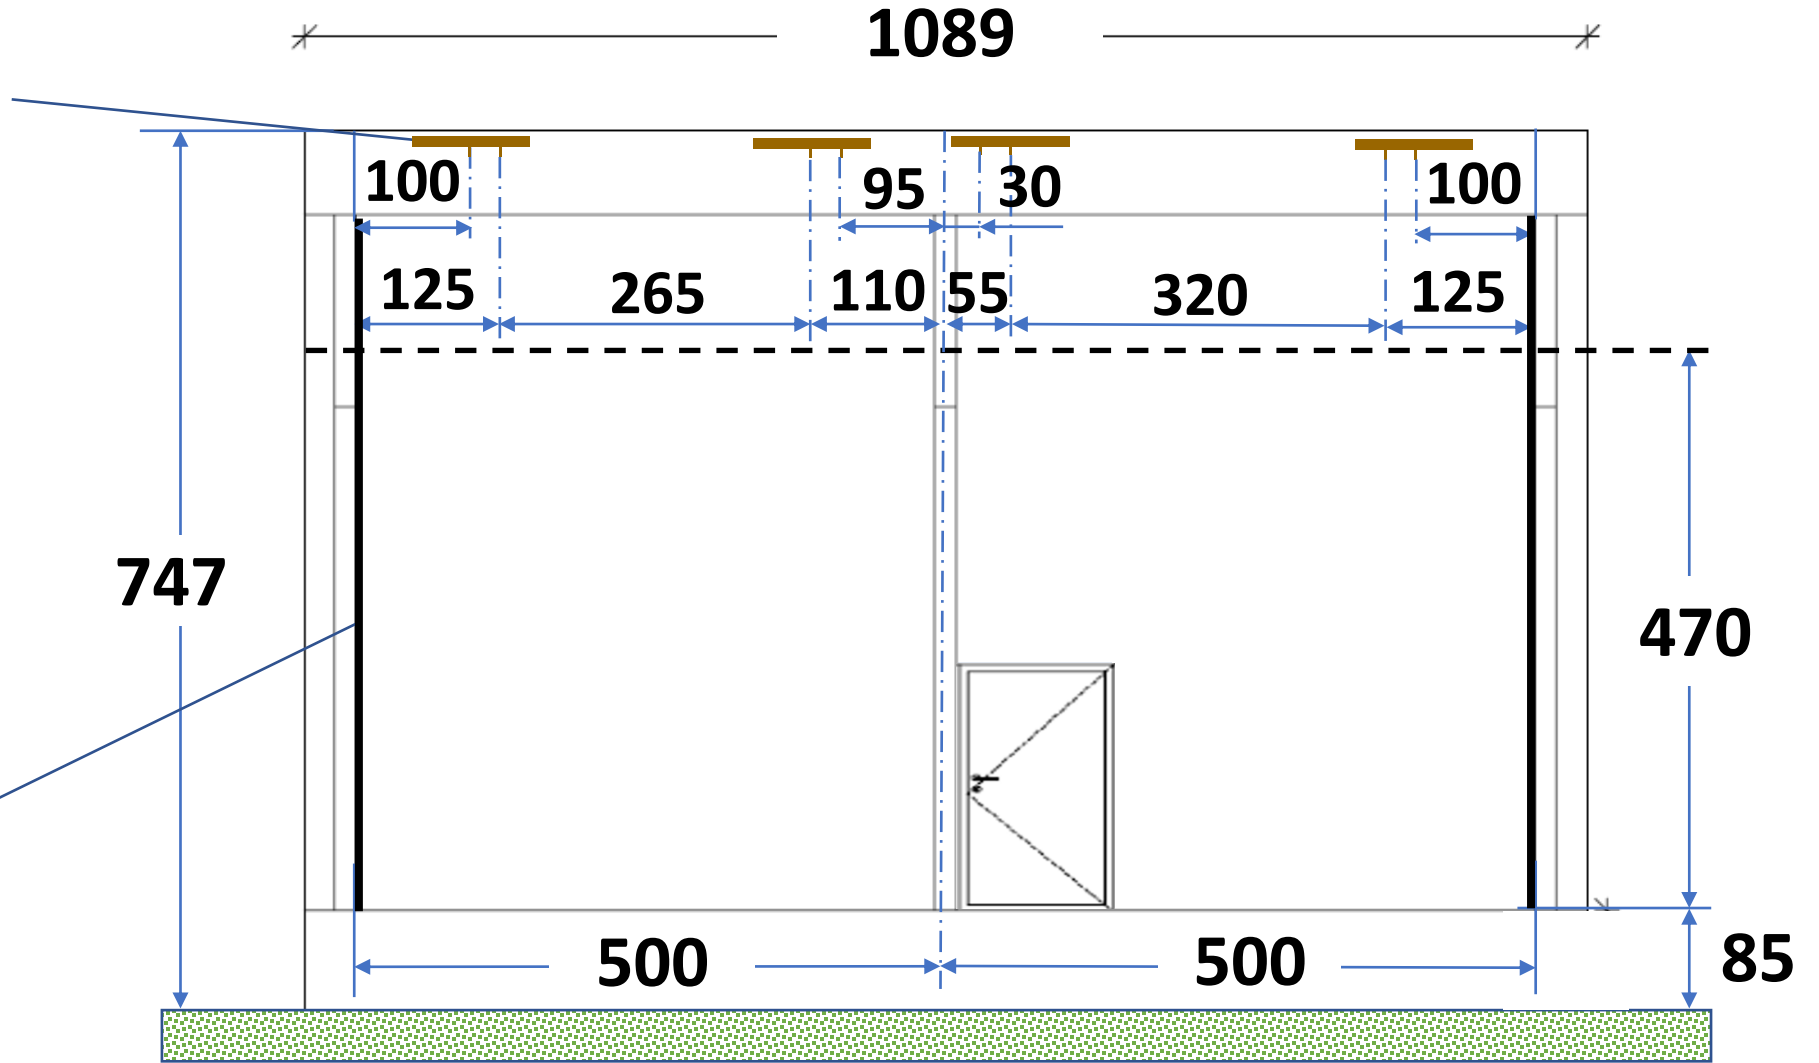

FACADE - VEST

OBS - Mål i cm


Ophængspunkter
(ikke tegnet målfast)

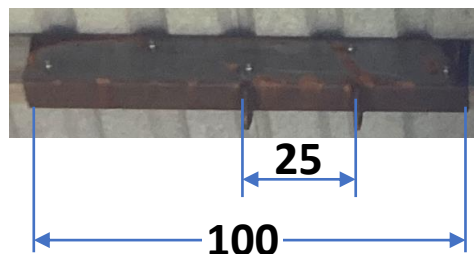

Sort scene-
/sidedæppe
ophængt i wire
(begge sider)

Tværprofil i loft
(ikke tegnet målfast)

Sort scene-
/bagtæppe
ophængt i wire

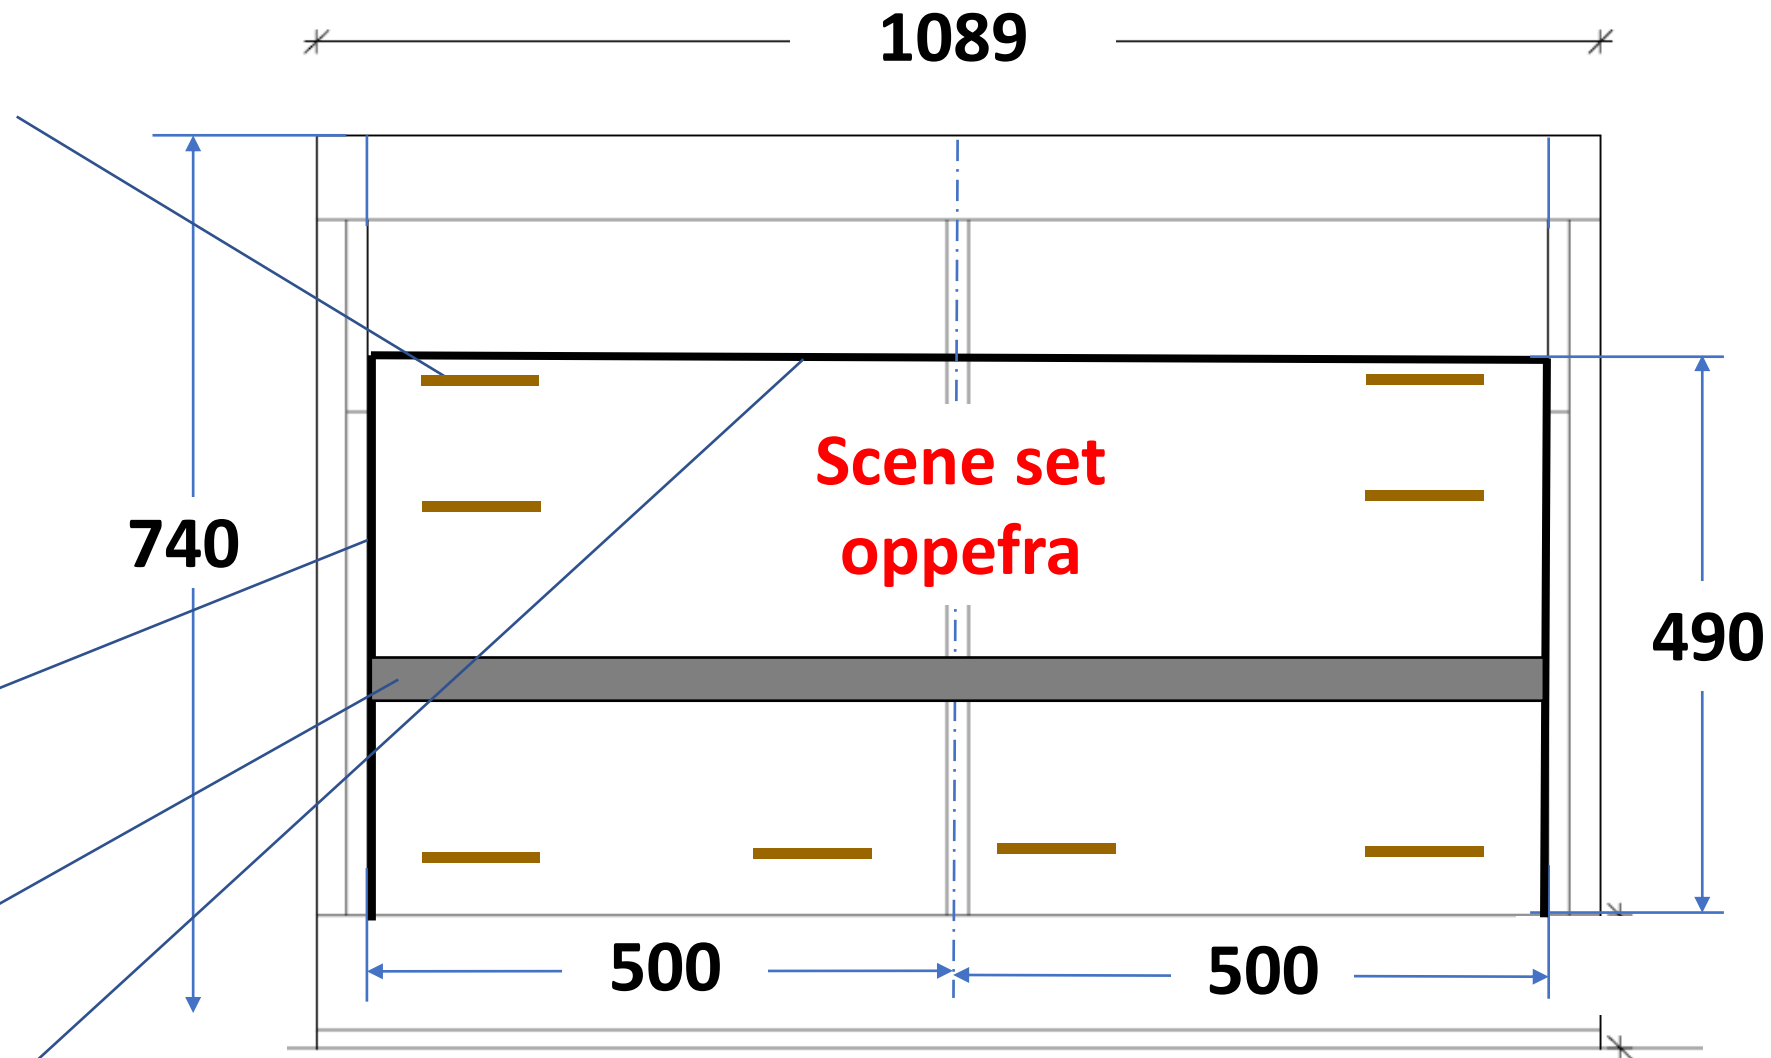

FACADE - VEST

OBS - Mål i cm