


FACADE - SYD

OBS - Mål i cm

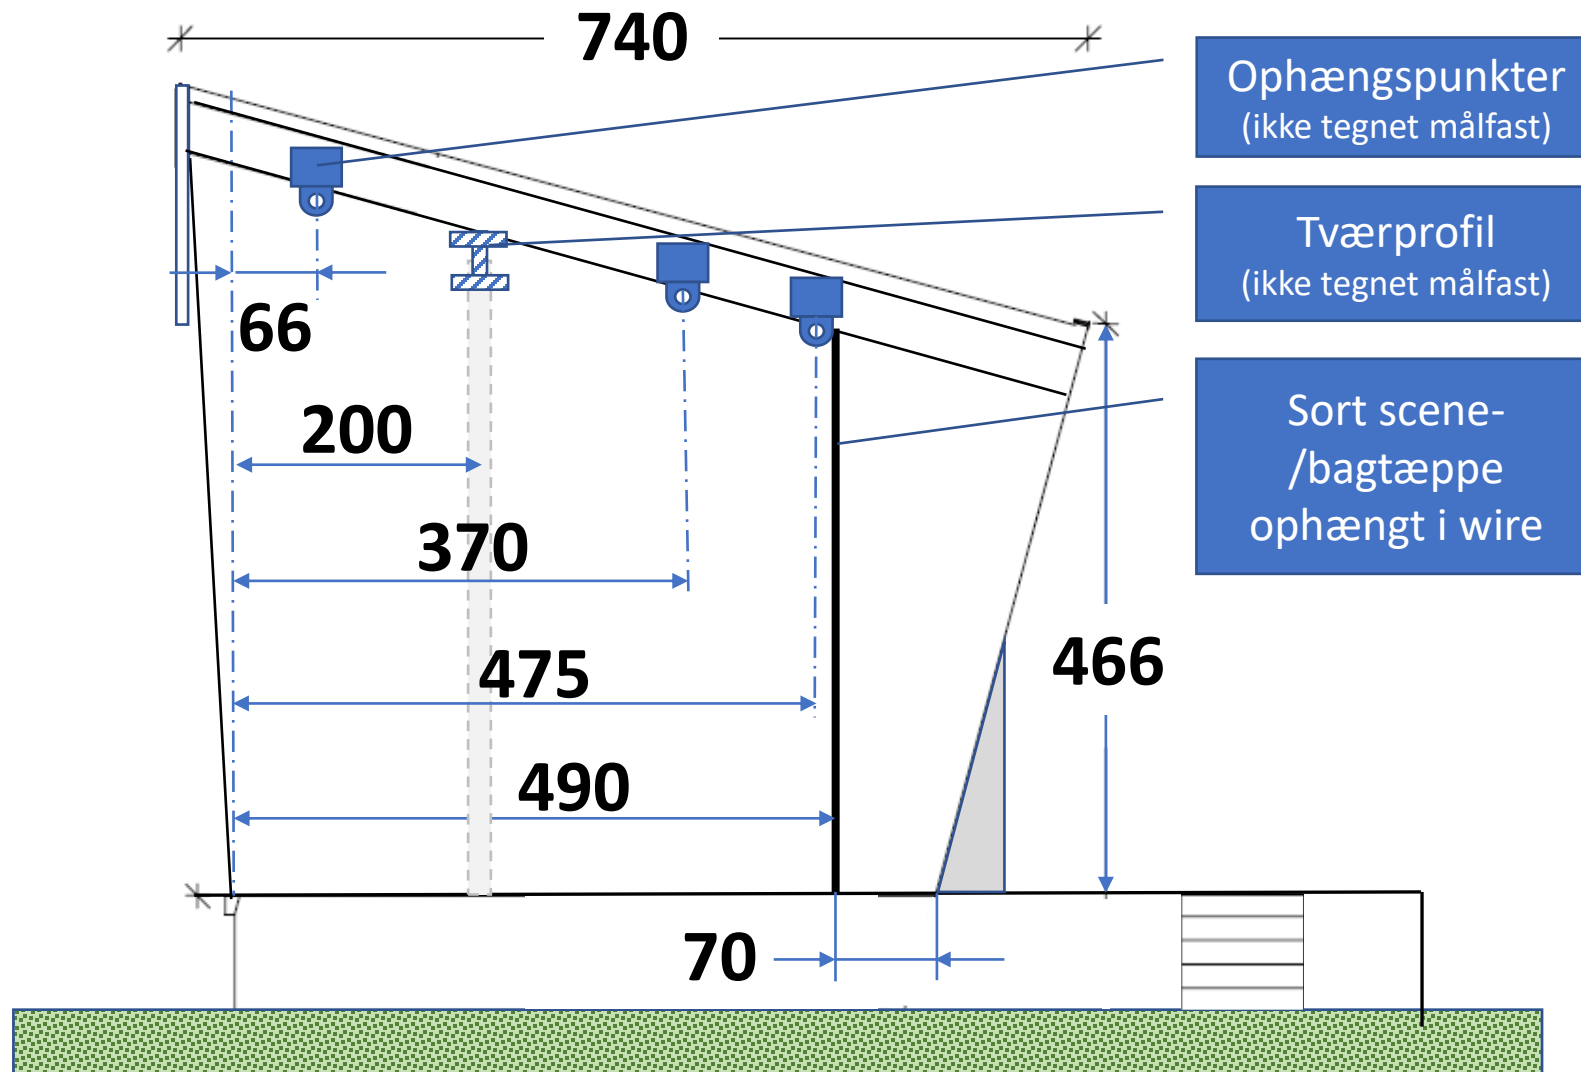

FACADE - SYD

OBS - Mål i cm